
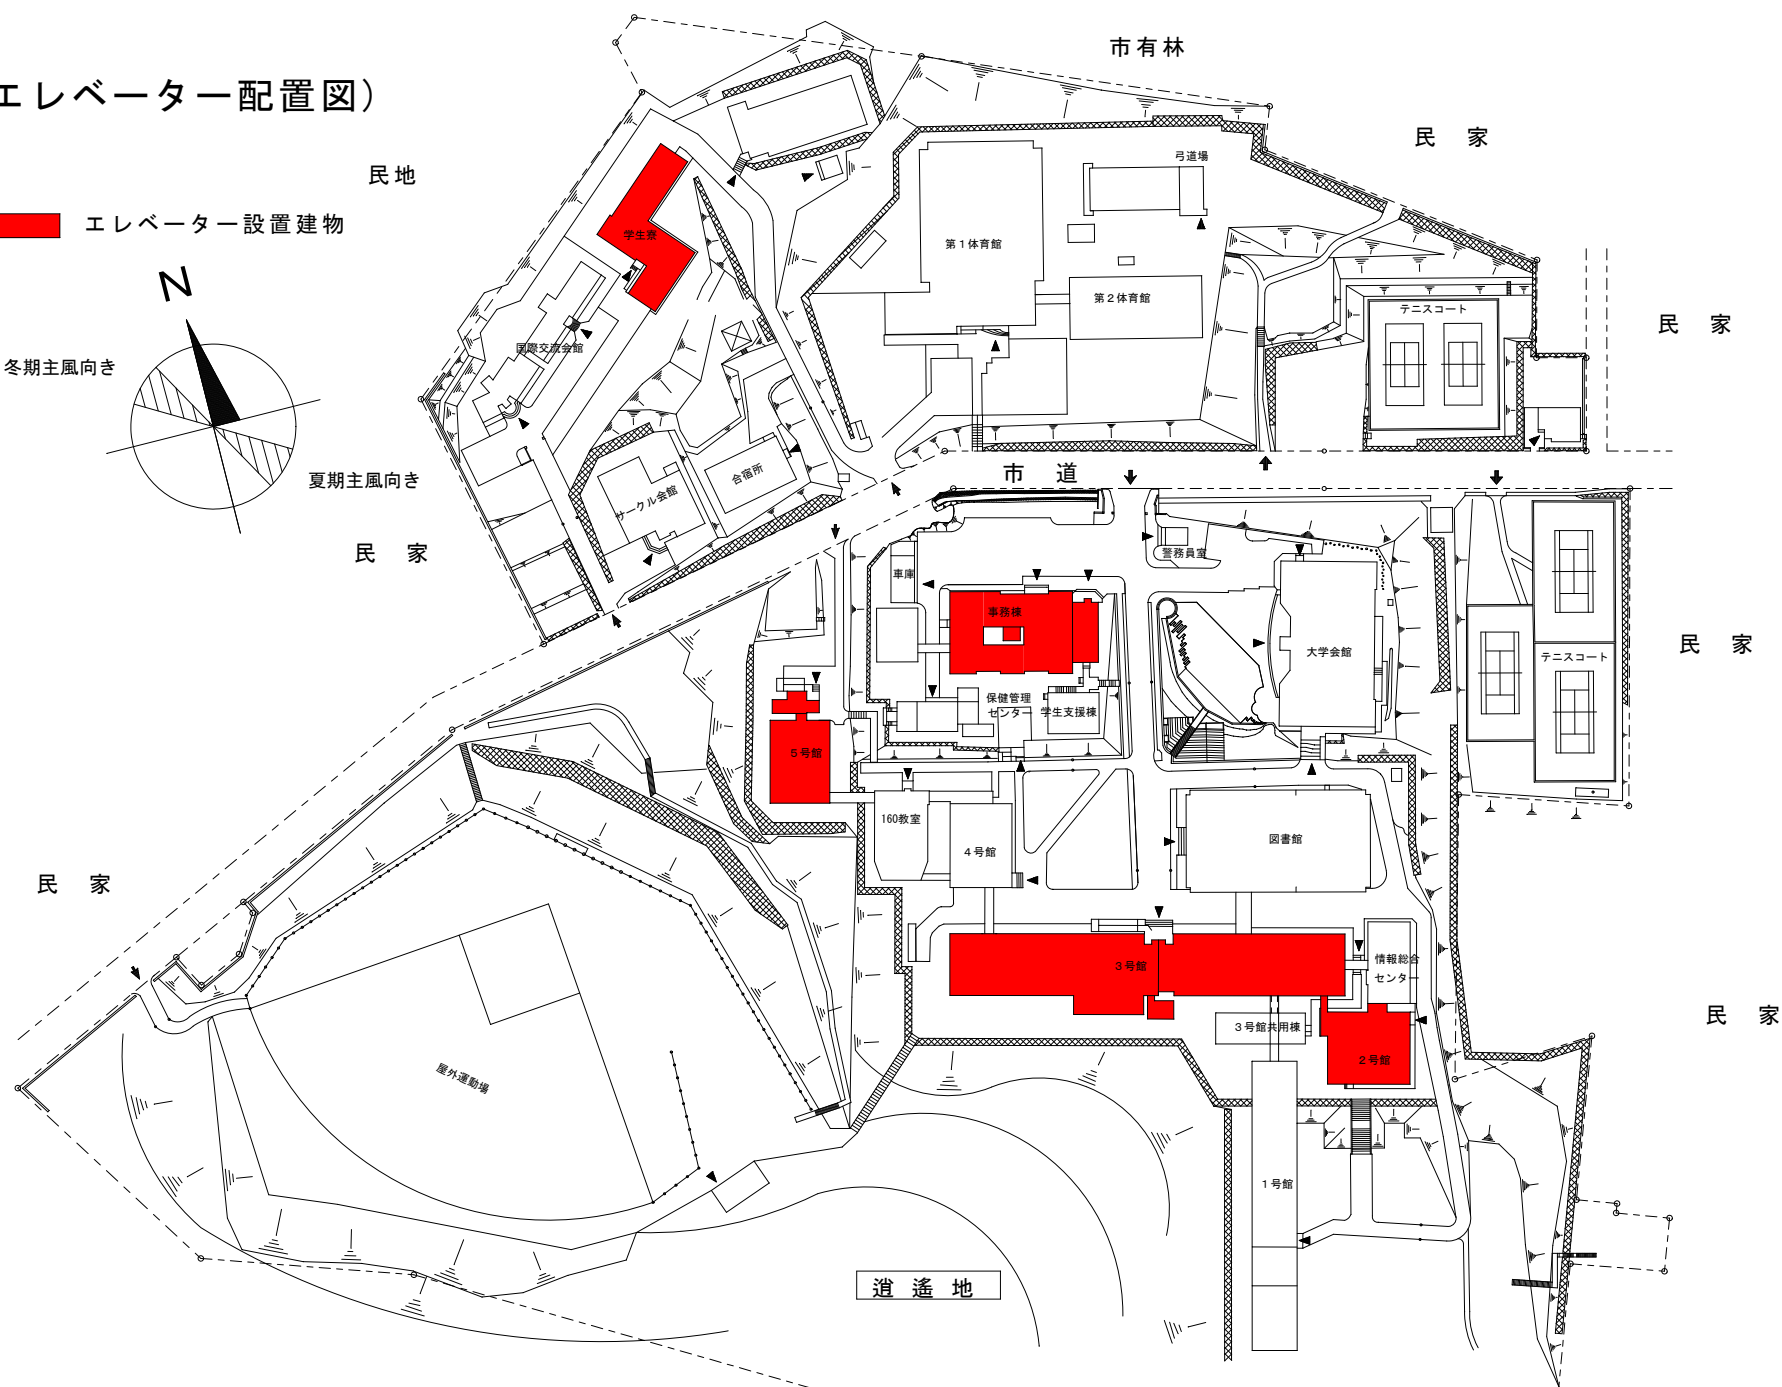


(エレベーター配置図)

エレベーター設置建物

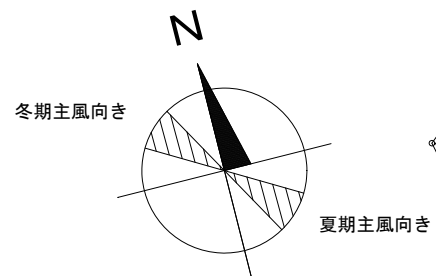

市有林

縮尺 S=1/2, 200

平成30年10月

小樽商科大学