


(身障者便所配置図)

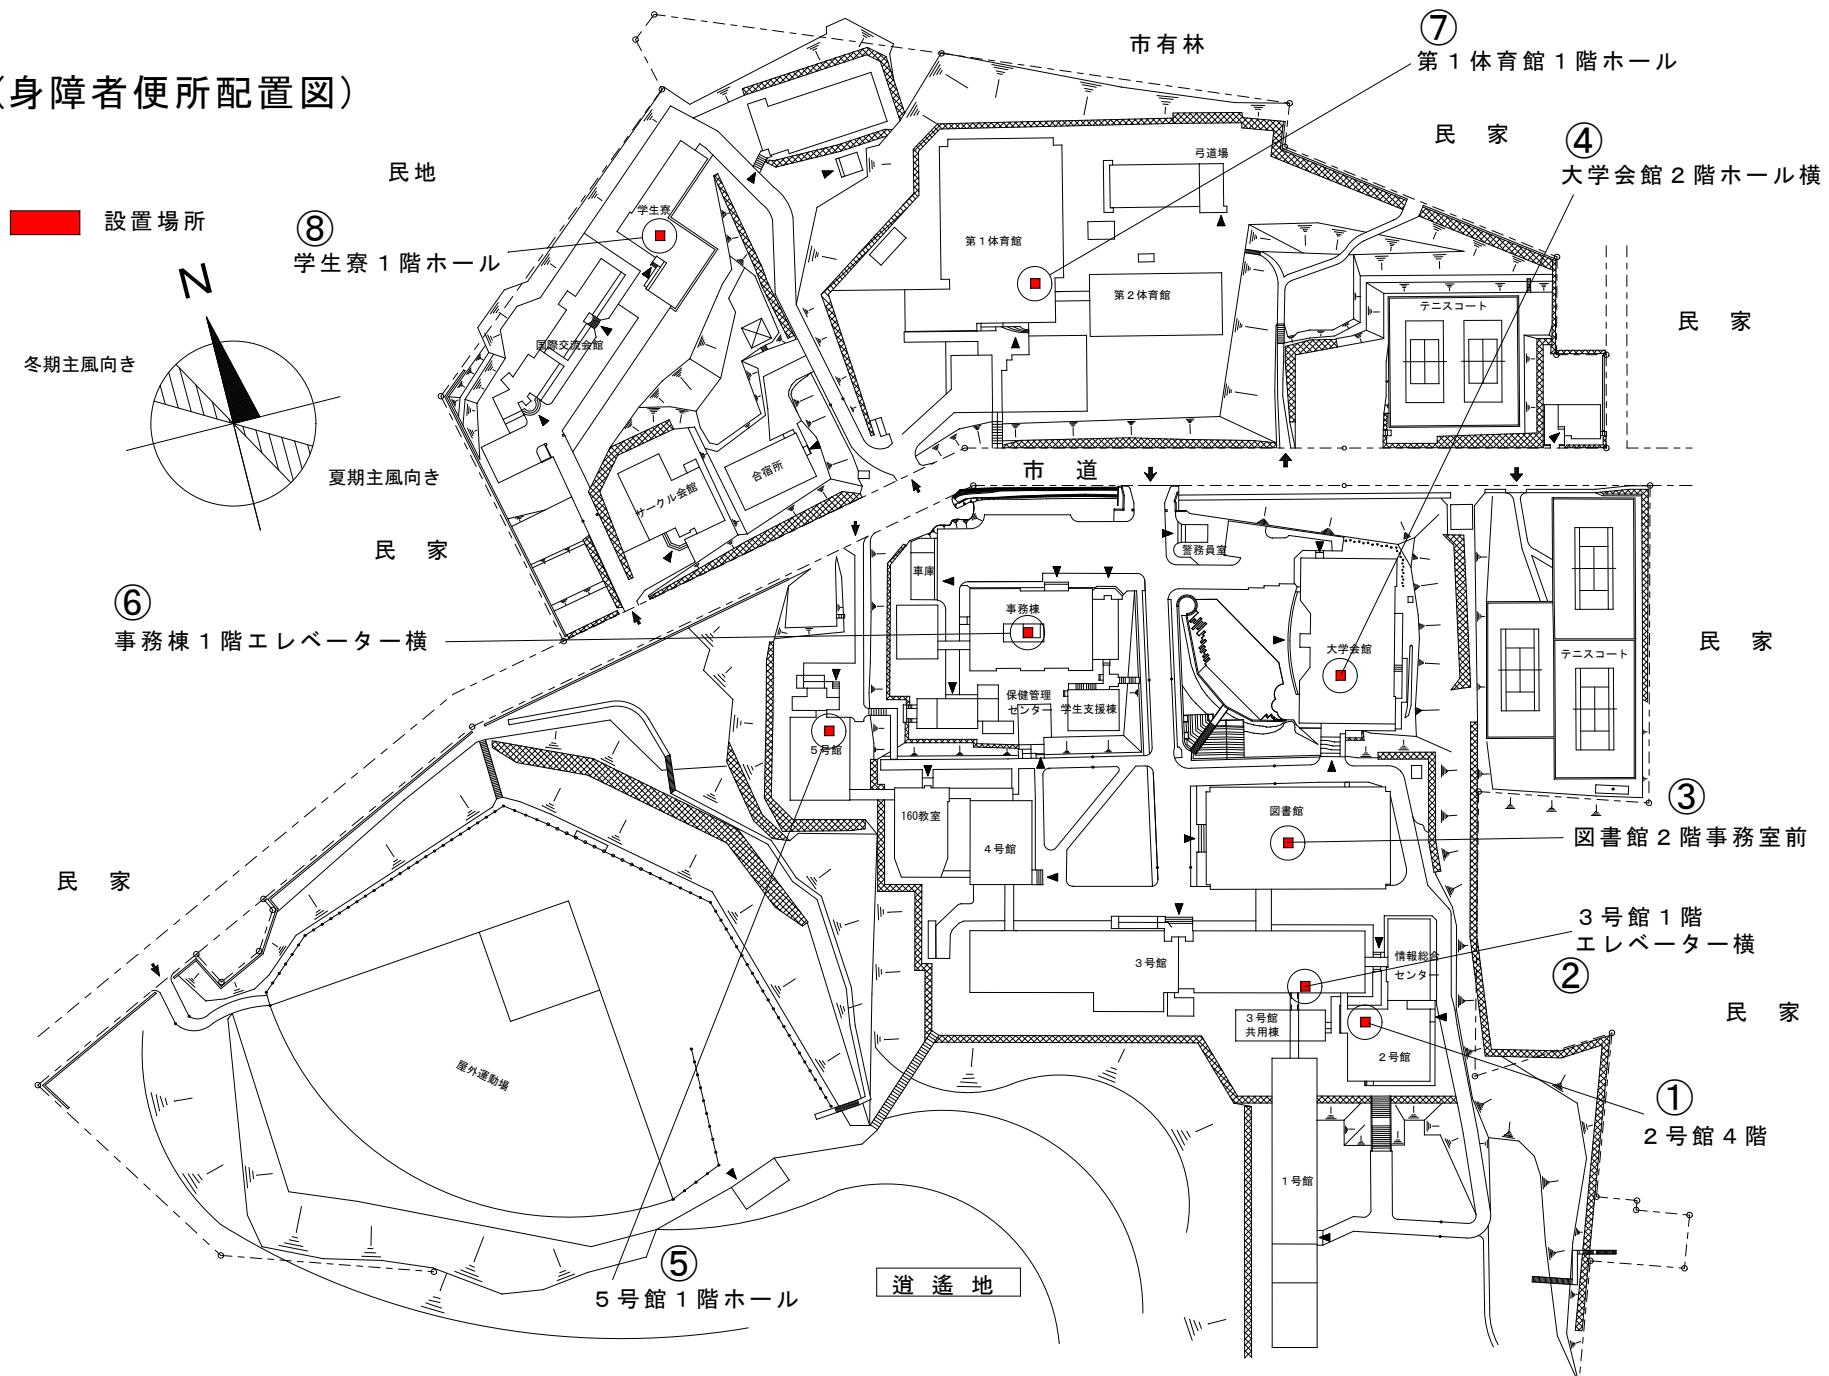

市有林

縮尺 S=1/2,200

平成31年 4月

小樽商科大学