


# (階段昇降機配置図)

■ 設置場所

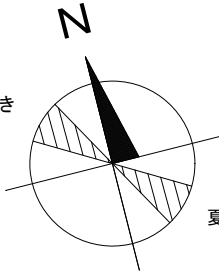

冬期主風向き

夏期主風向き

民家

4号館2階～160教室裏廊下

民家

屋外運動場

4号館南側階段(1階～4階)


市有林

縮尺 S=1/2, 200

3号館～4号館渡り廊下段差(2階, 3階)

平成31年 4月

小樽商科大学

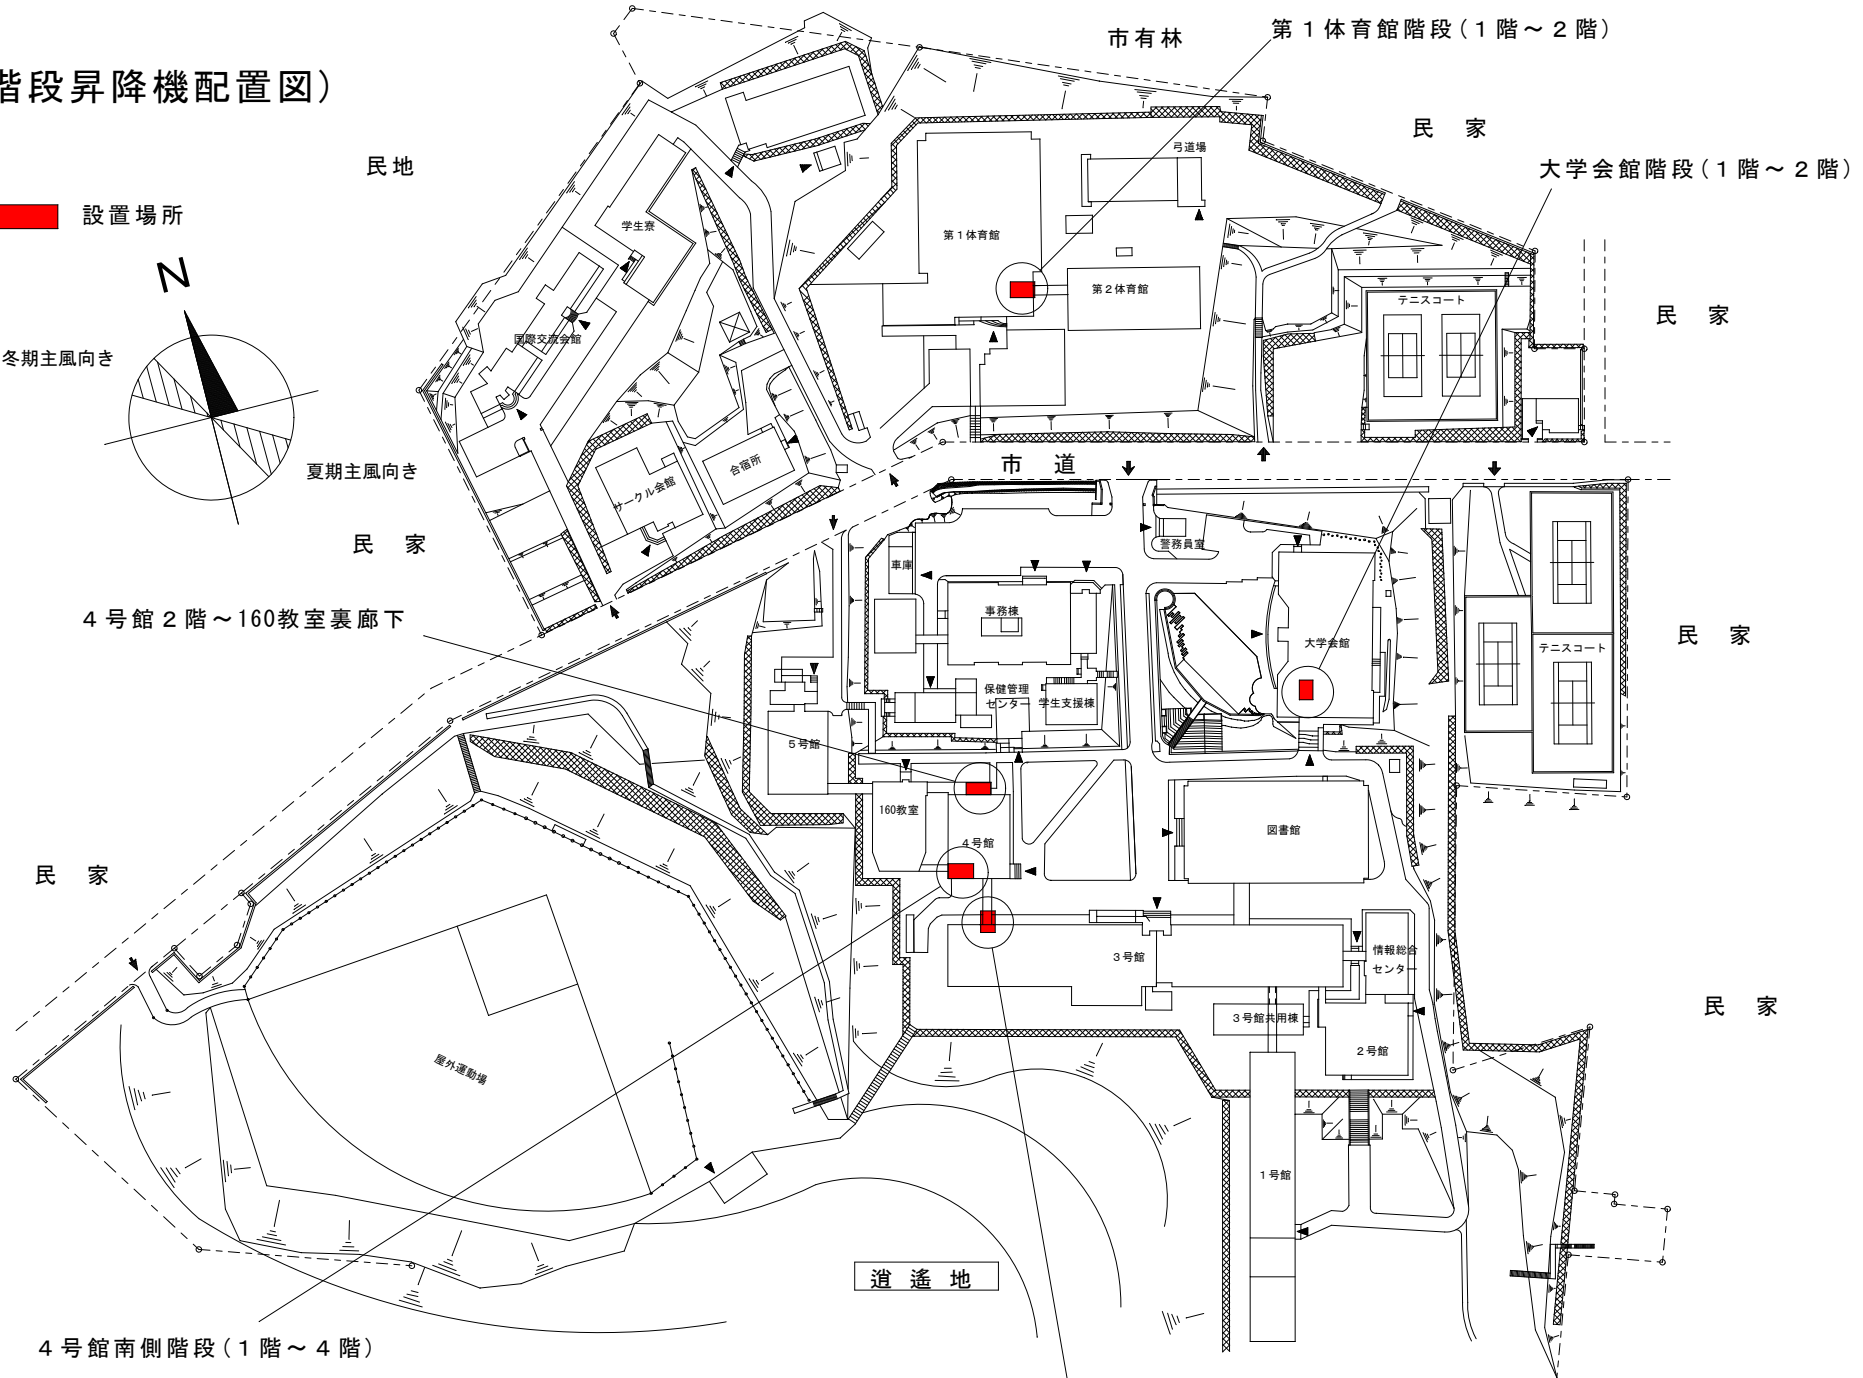

市有林

第1体育館階段(1階～2階)

民家

学生会館階段(1階～2階)

民家

市道

事務棟

学生会館

民家

保健管理センター

学生支援棟

図書館

民家

3号館共用棟

情報総合センター

1号館

2号館

逍遙地