
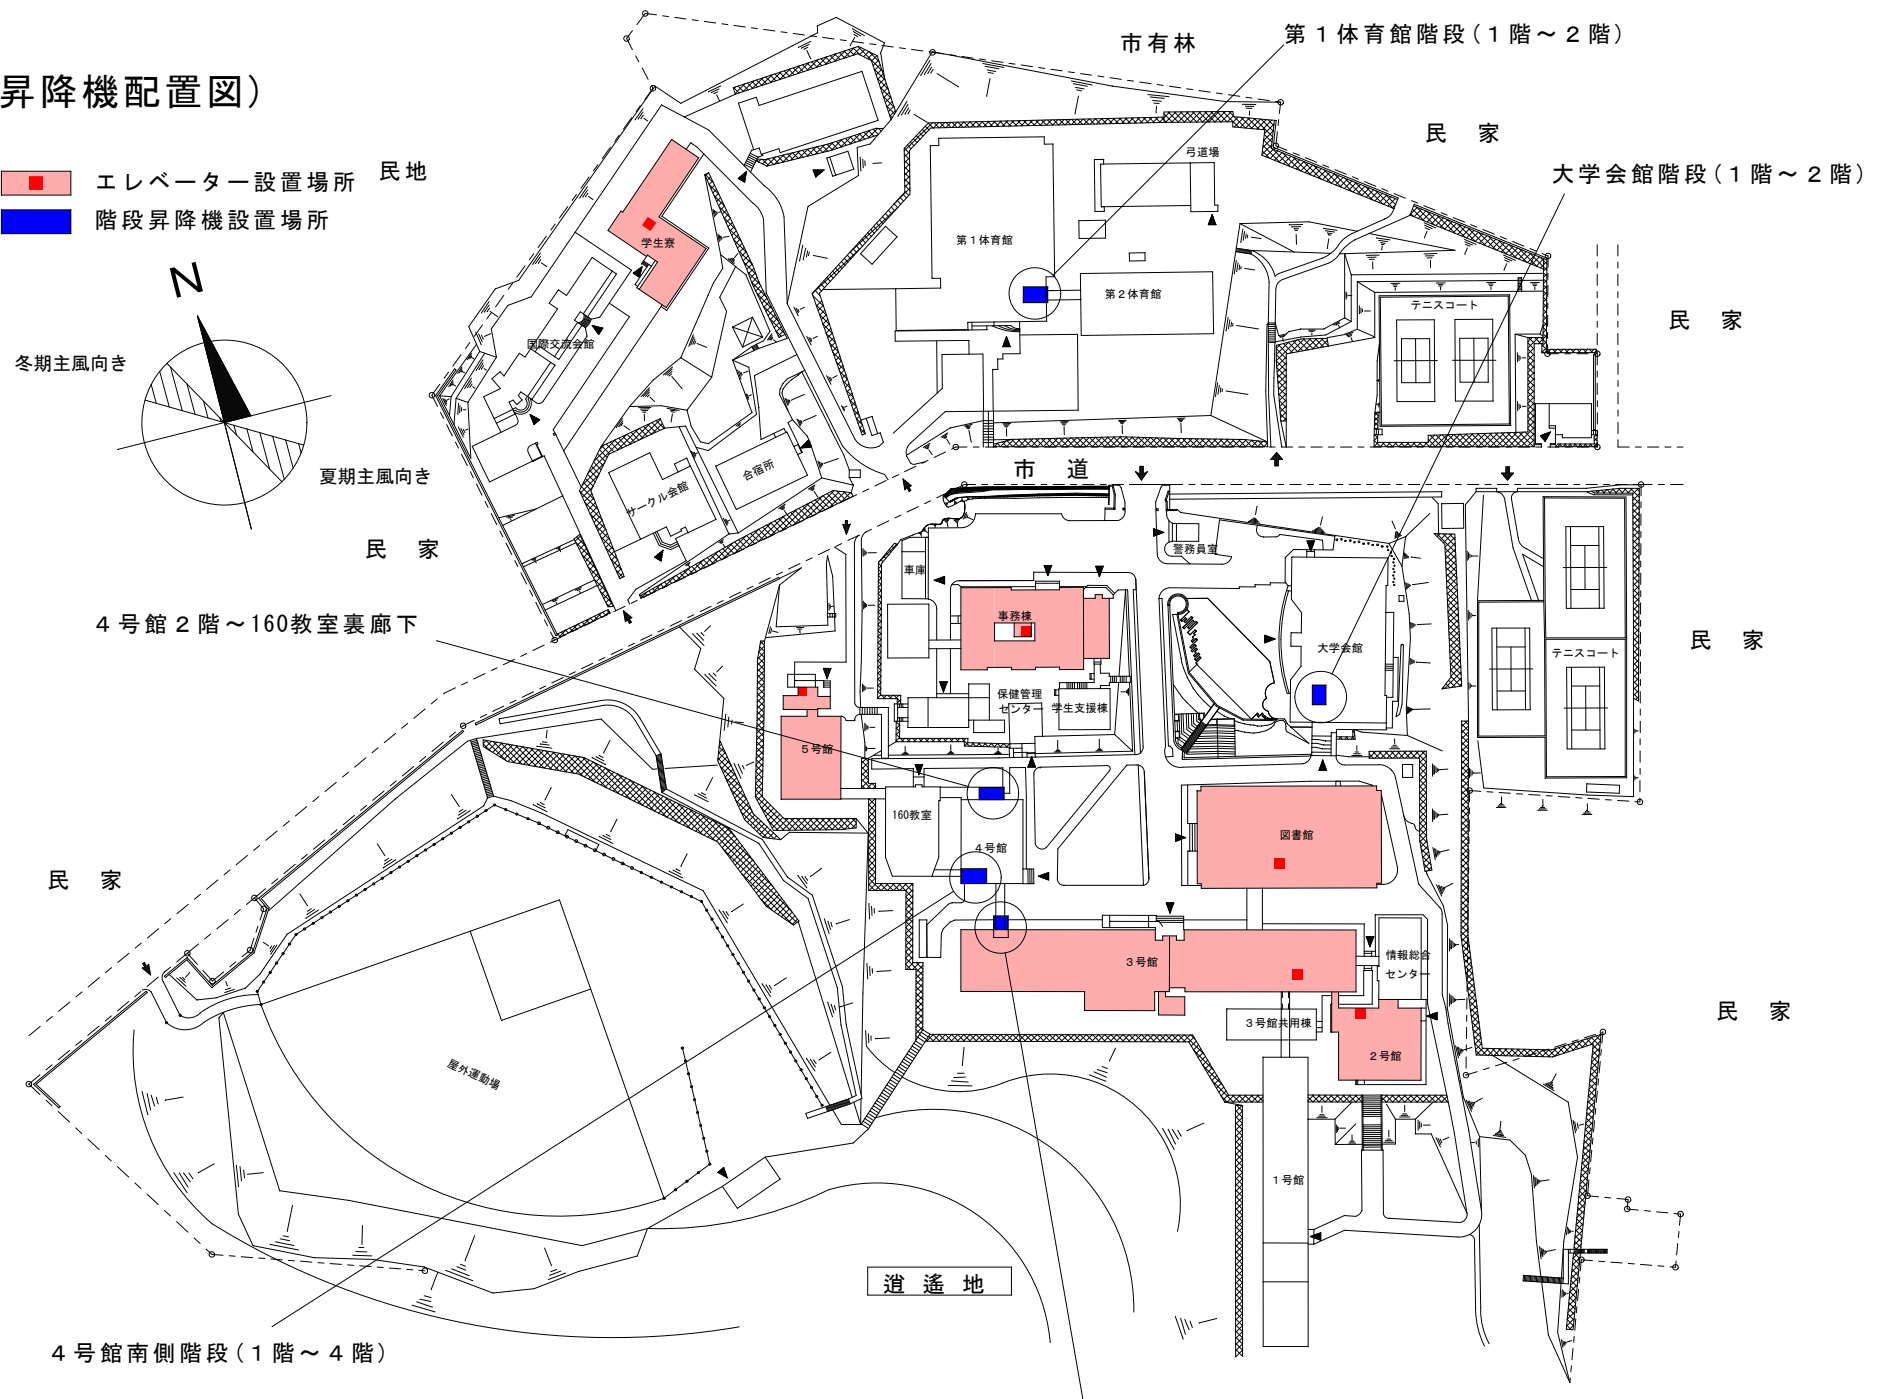


(昇降機配置図)

- エレベーター設置場所 民地
- 階段昇降機設置場所

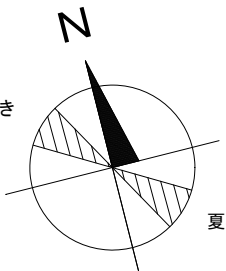

4号館 2階～160教室裏廊下

民家

屋外運動場

逍遙地

4号館南側階段(1階～4階)

市有林 縮尺 S=1/2, 200

3号館～4号館渡り廊下段差(2階, 3階)

令和2年 4月

小樽商科大学