


(身障者便所配置図)

■ 設置場所

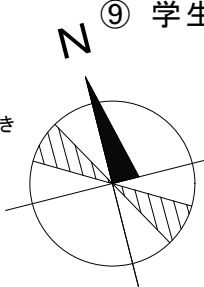

⑨ 学生寮 1階ホール

⑦ 事務棟 1階E V横

⑥ 5号館 1階ホール

⑧ 第1体育館 1階ホール


⑤ 大学会館 2階ホール横

③ 図書館 2階事務室前

④ 図書館 3階図書室

② 3号館 1階E V横

① 2号館 4階

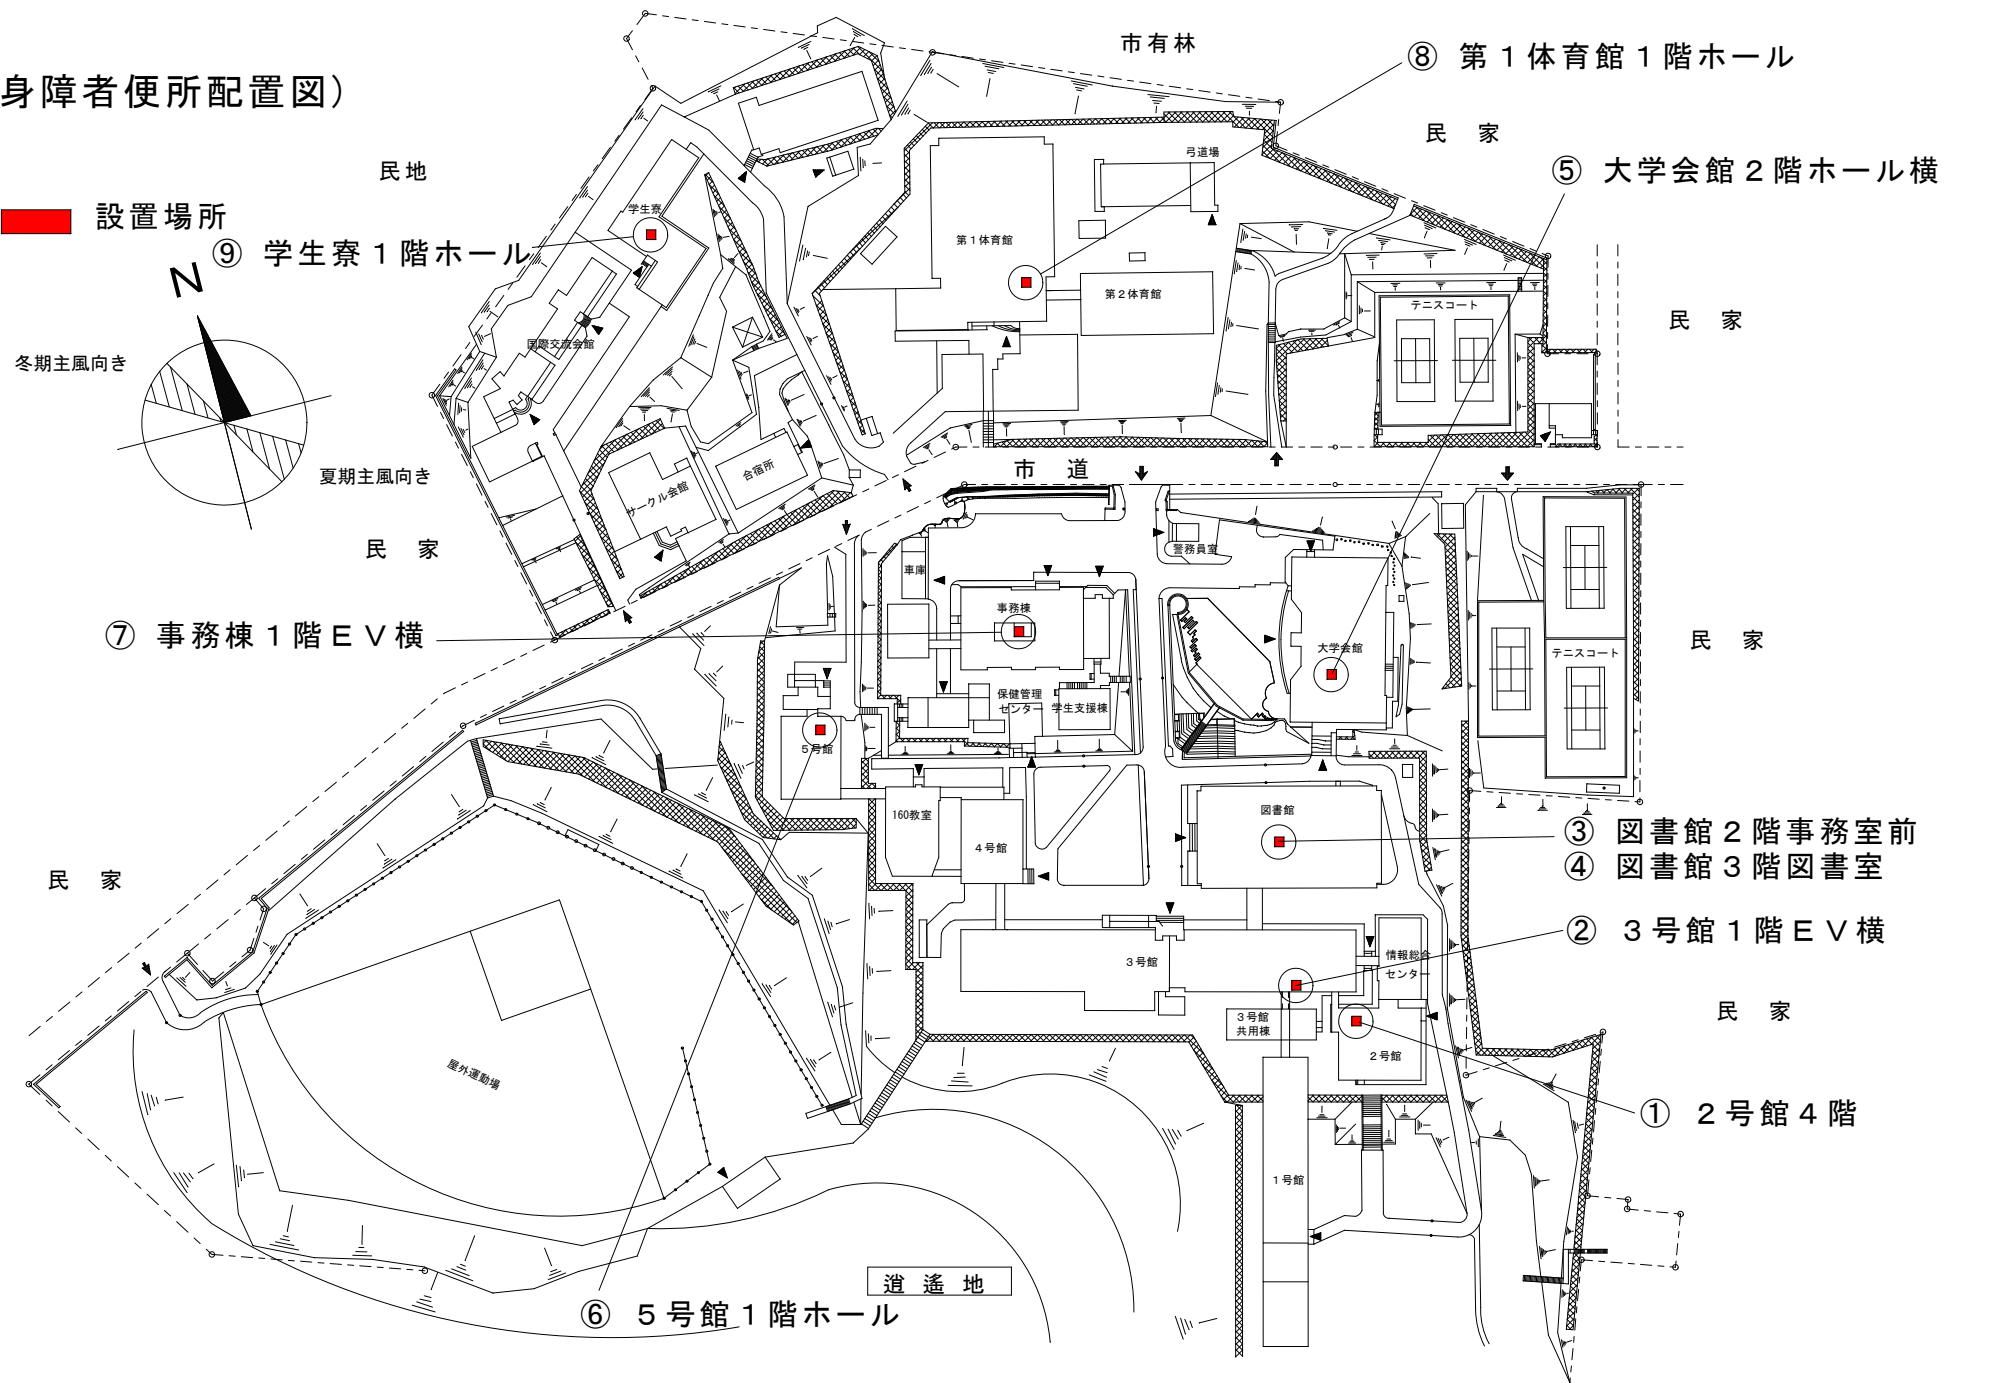

市有林

縮尺 S=1/2, 200

令和2年 4月

小樽商科大学