



(ロードヒーティング設備配置図)

■ ロードヒーティング範囲

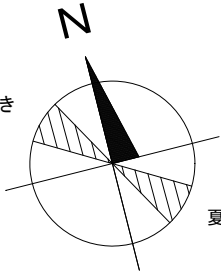

冬期主風向き

夏期主風向き

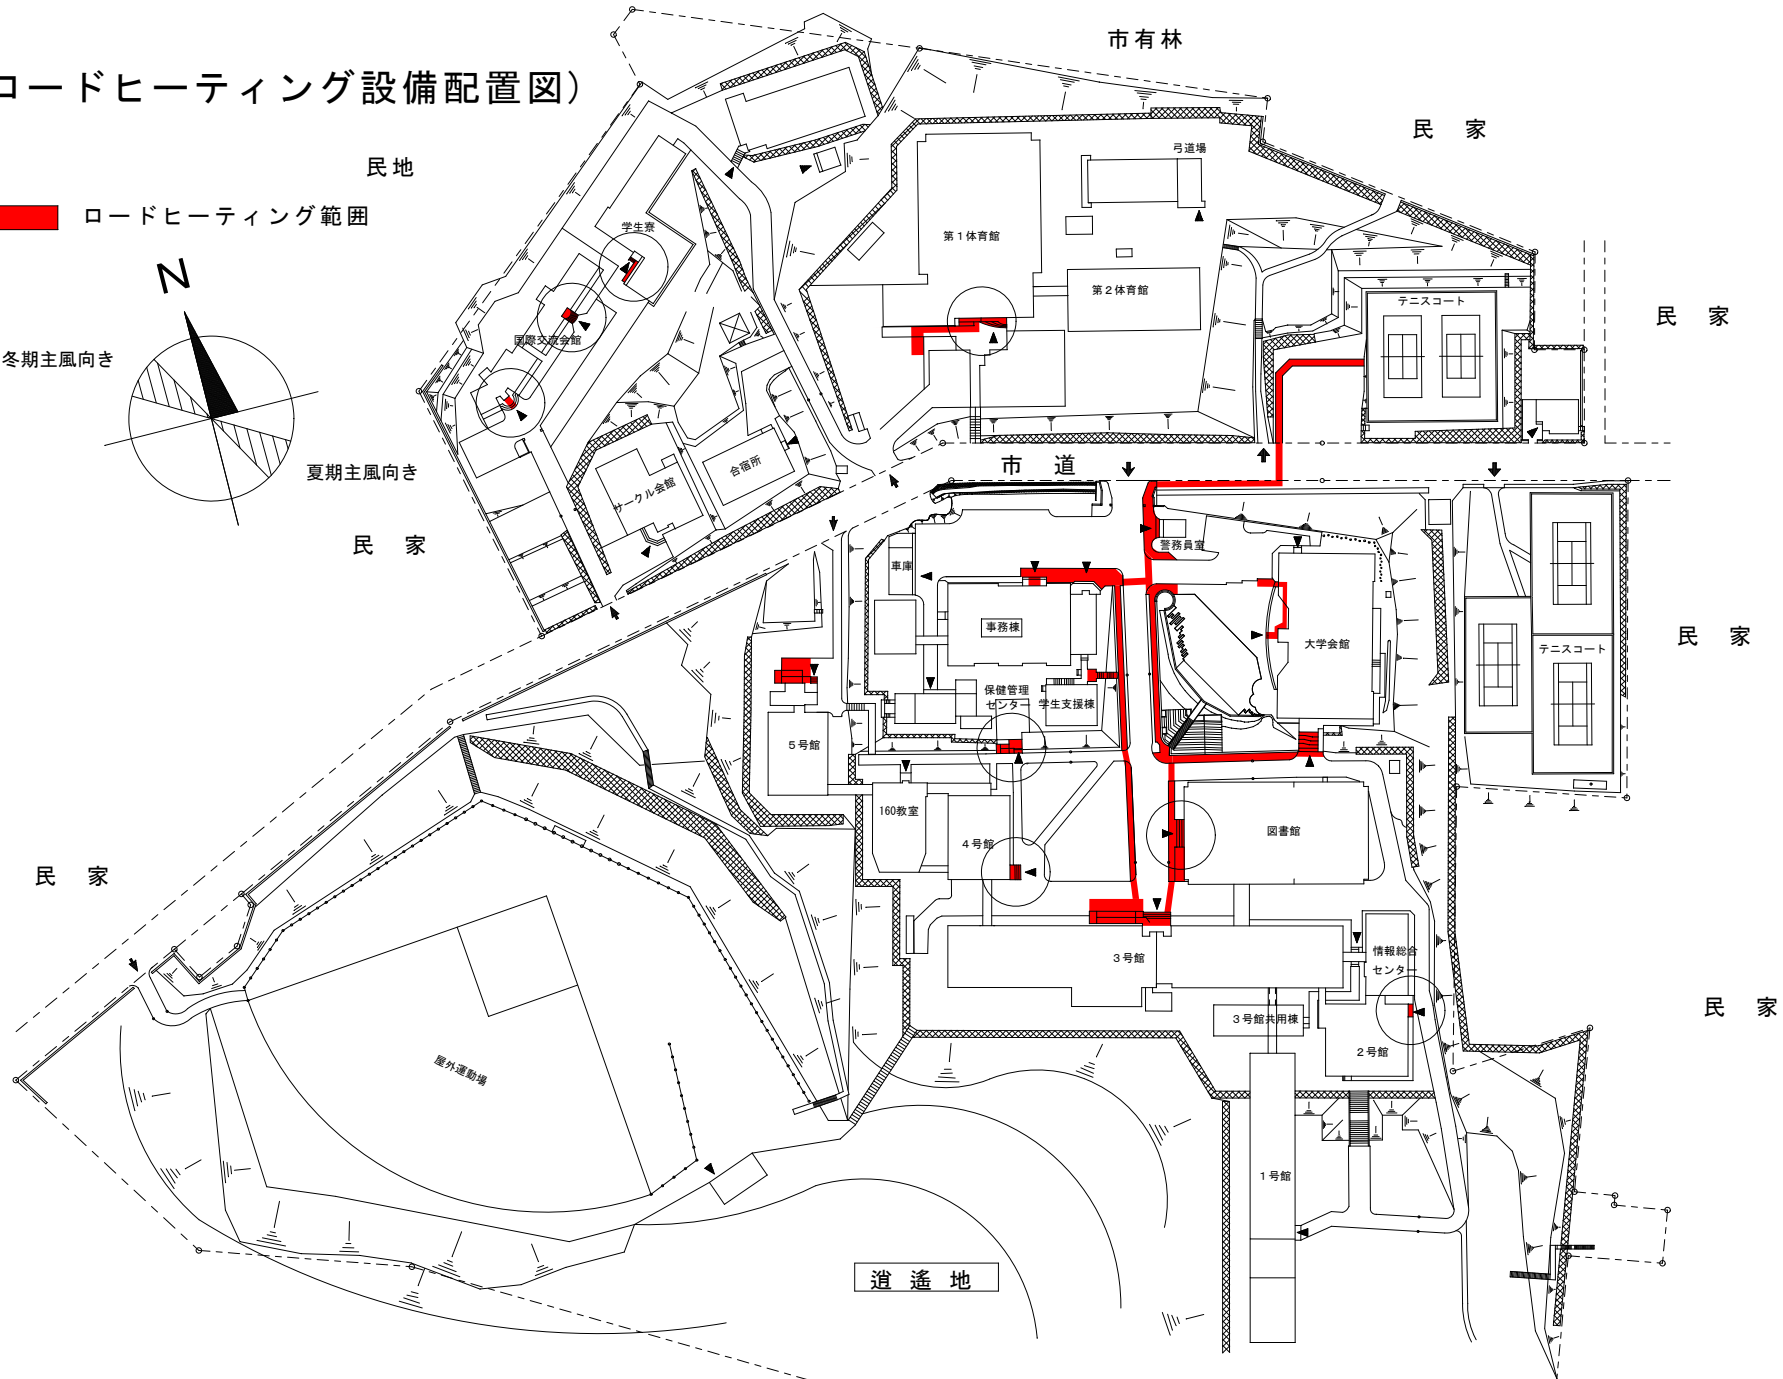

市有林

縮尺 S=1/2, 200

令和2年 9月

小樽商科大学